




**ACM S.A.**

**Porte Hormann H3, D45** Atelier Concept Menuiserie

Huissérie enveloppante cloisons sèches

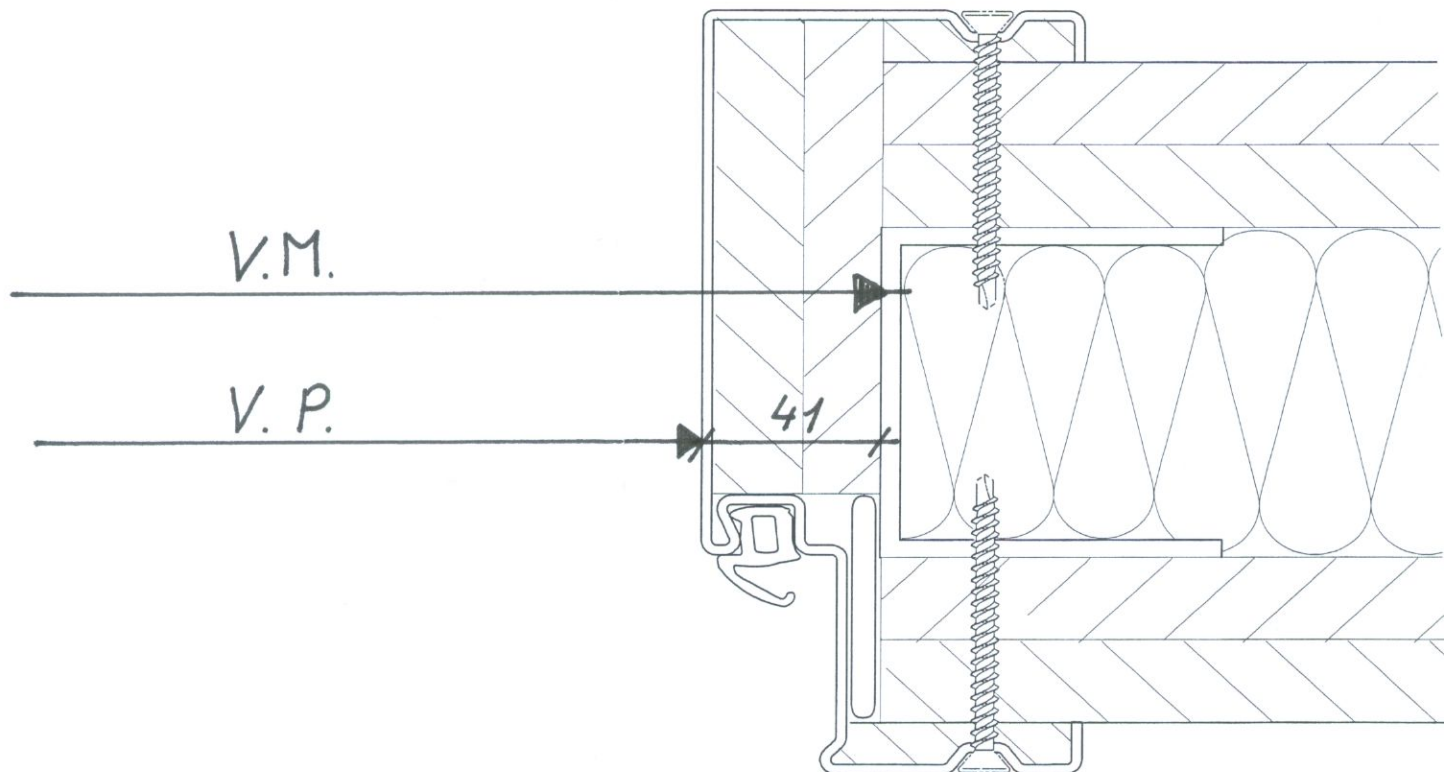

## DIMENSIONS STANDARD

Dim de commande BR		Vide de Maçonnerie VM		Vide de passage VP	
Largeur	Hauteur	Largeur	Hauteur	Largeur	Hauteur
750	2000	750	2000	668	1959
750	2125	750	2125	668	2084
875	1875	875	1875	793	1834
875	2000	875	2000	793	1959
875	2125	875	2125	793	2084
1000	2000	1000	2000	918	1959
1000	2125	1000	2125	918	2084
1125	2000	1125	2000	1043	1959
1125	2125	1125	2125	1043	2084
1250	2000	1250	2000	1168	1959
1250	2125	1250	2125	1168	2084
1250	2250	1250	2250	1168	2209

ACM S.A. - ATELIER CONCEPT MENUISERIE S.A. - 139, route de Peney - Case Postale 421 - 1214 Vernier

Tél. 022 930 05 80 - Fax 022 930 05 81 - acmsa@bluewin.ch

TVA 434.541 - Banque Crédit Suisse 720-490 515-71-1